

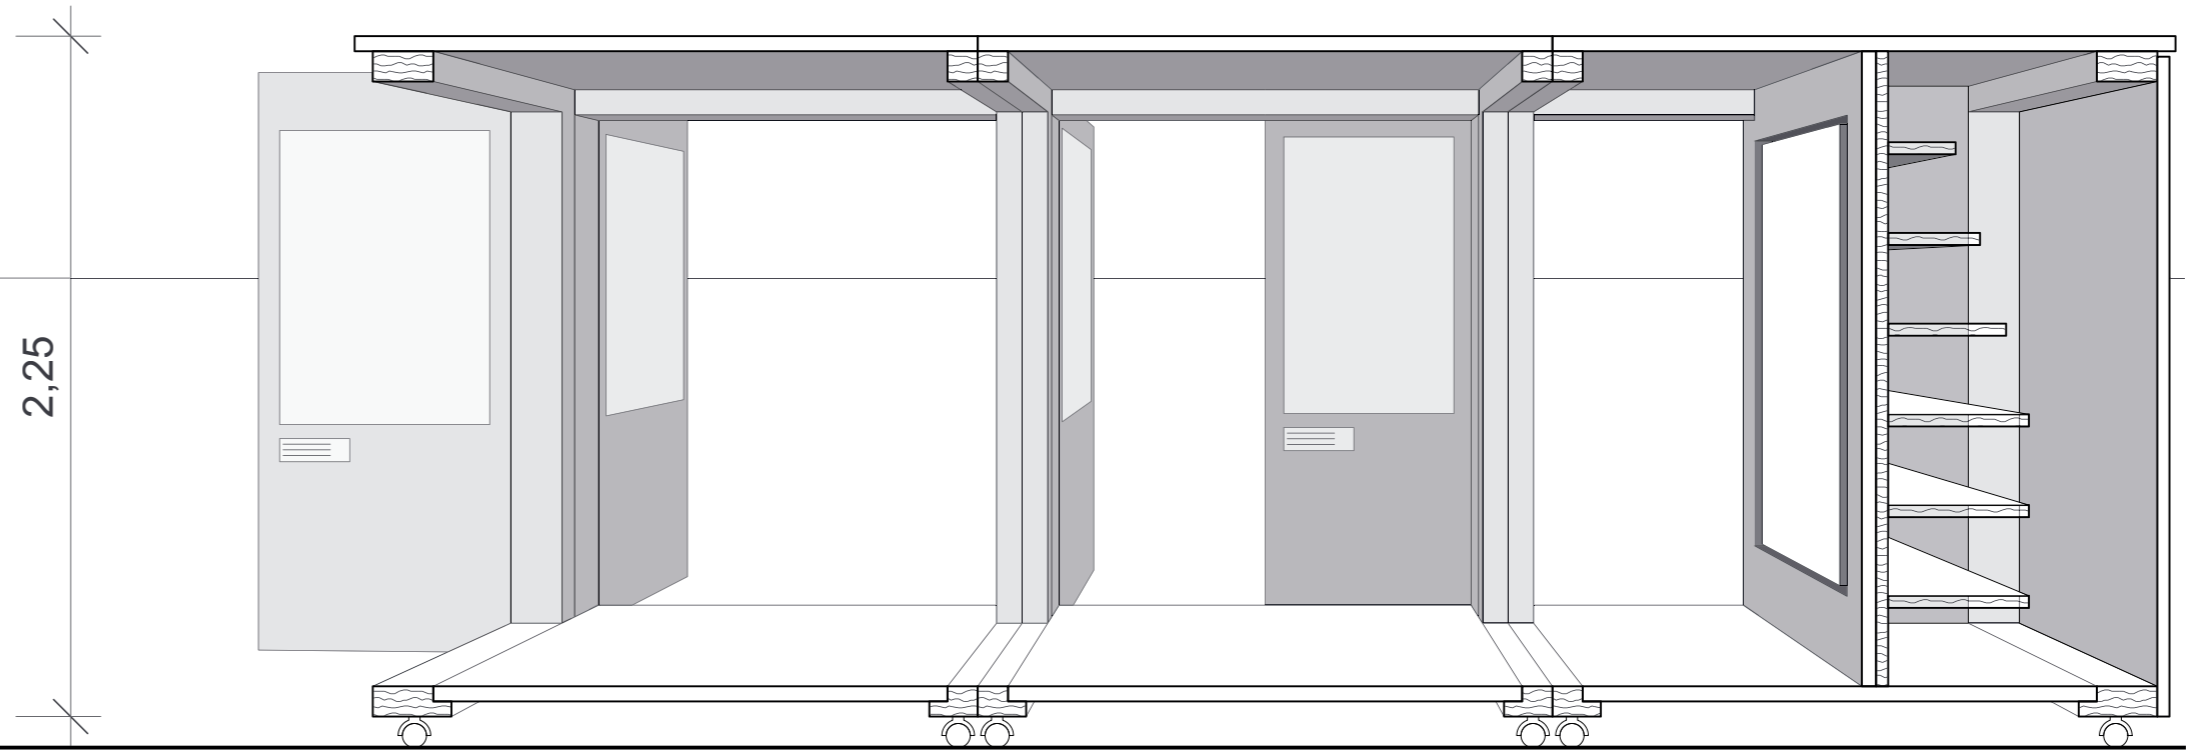



Querschnitt 1:20

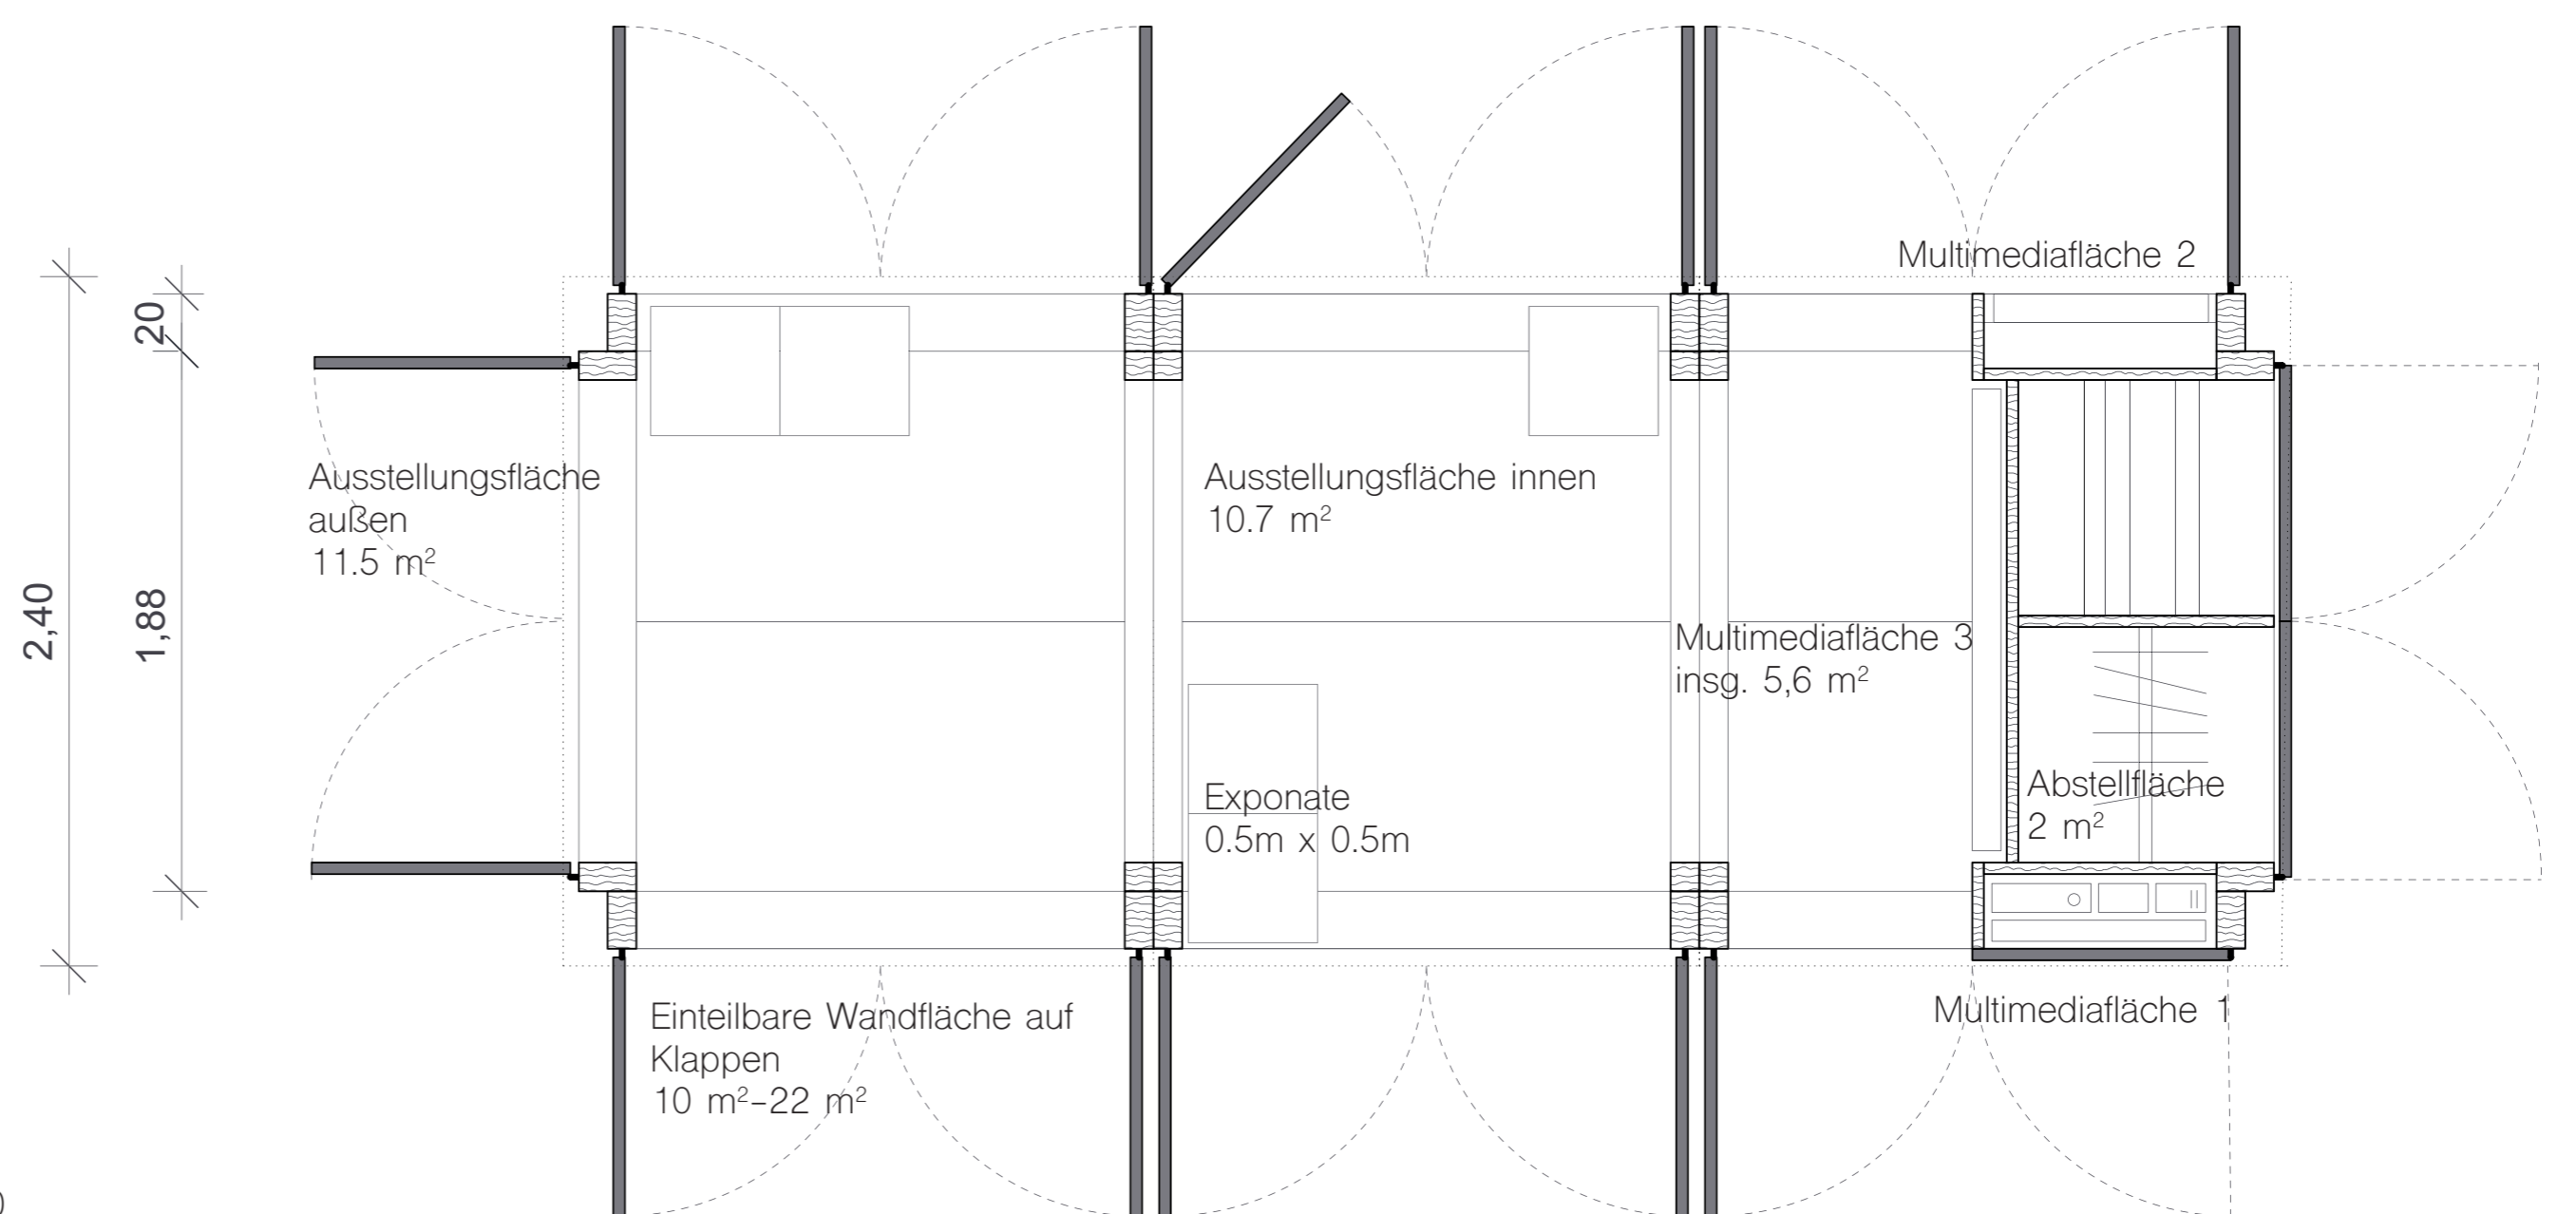


Längsschnitt 1:20

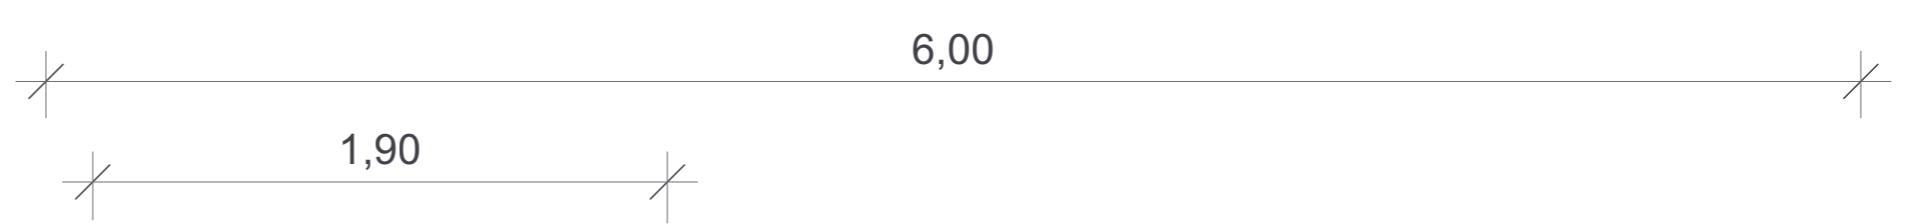


Grundriss 1:20

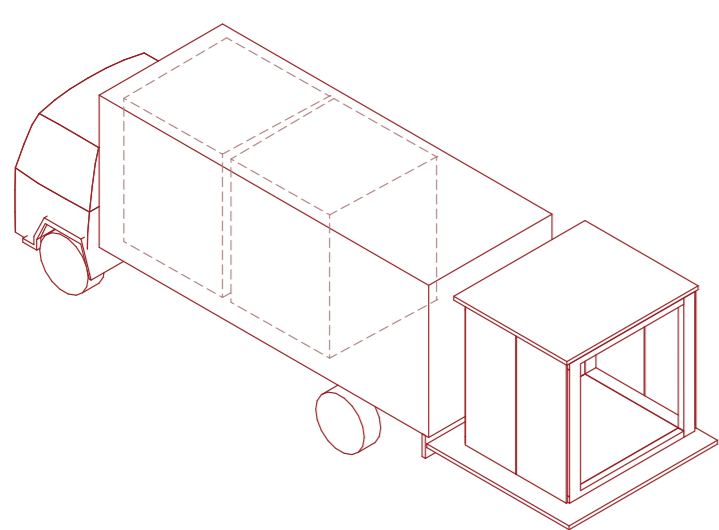

7,5 t LKW

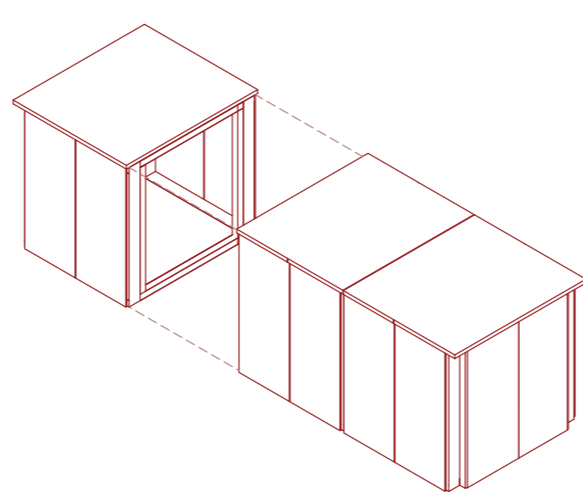

An Position schieben

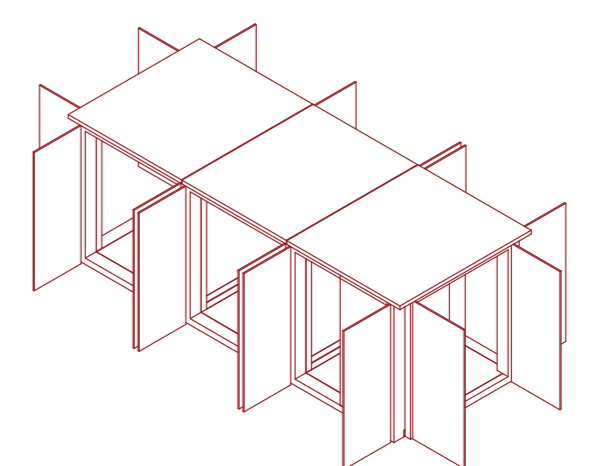

Aufklappen

