

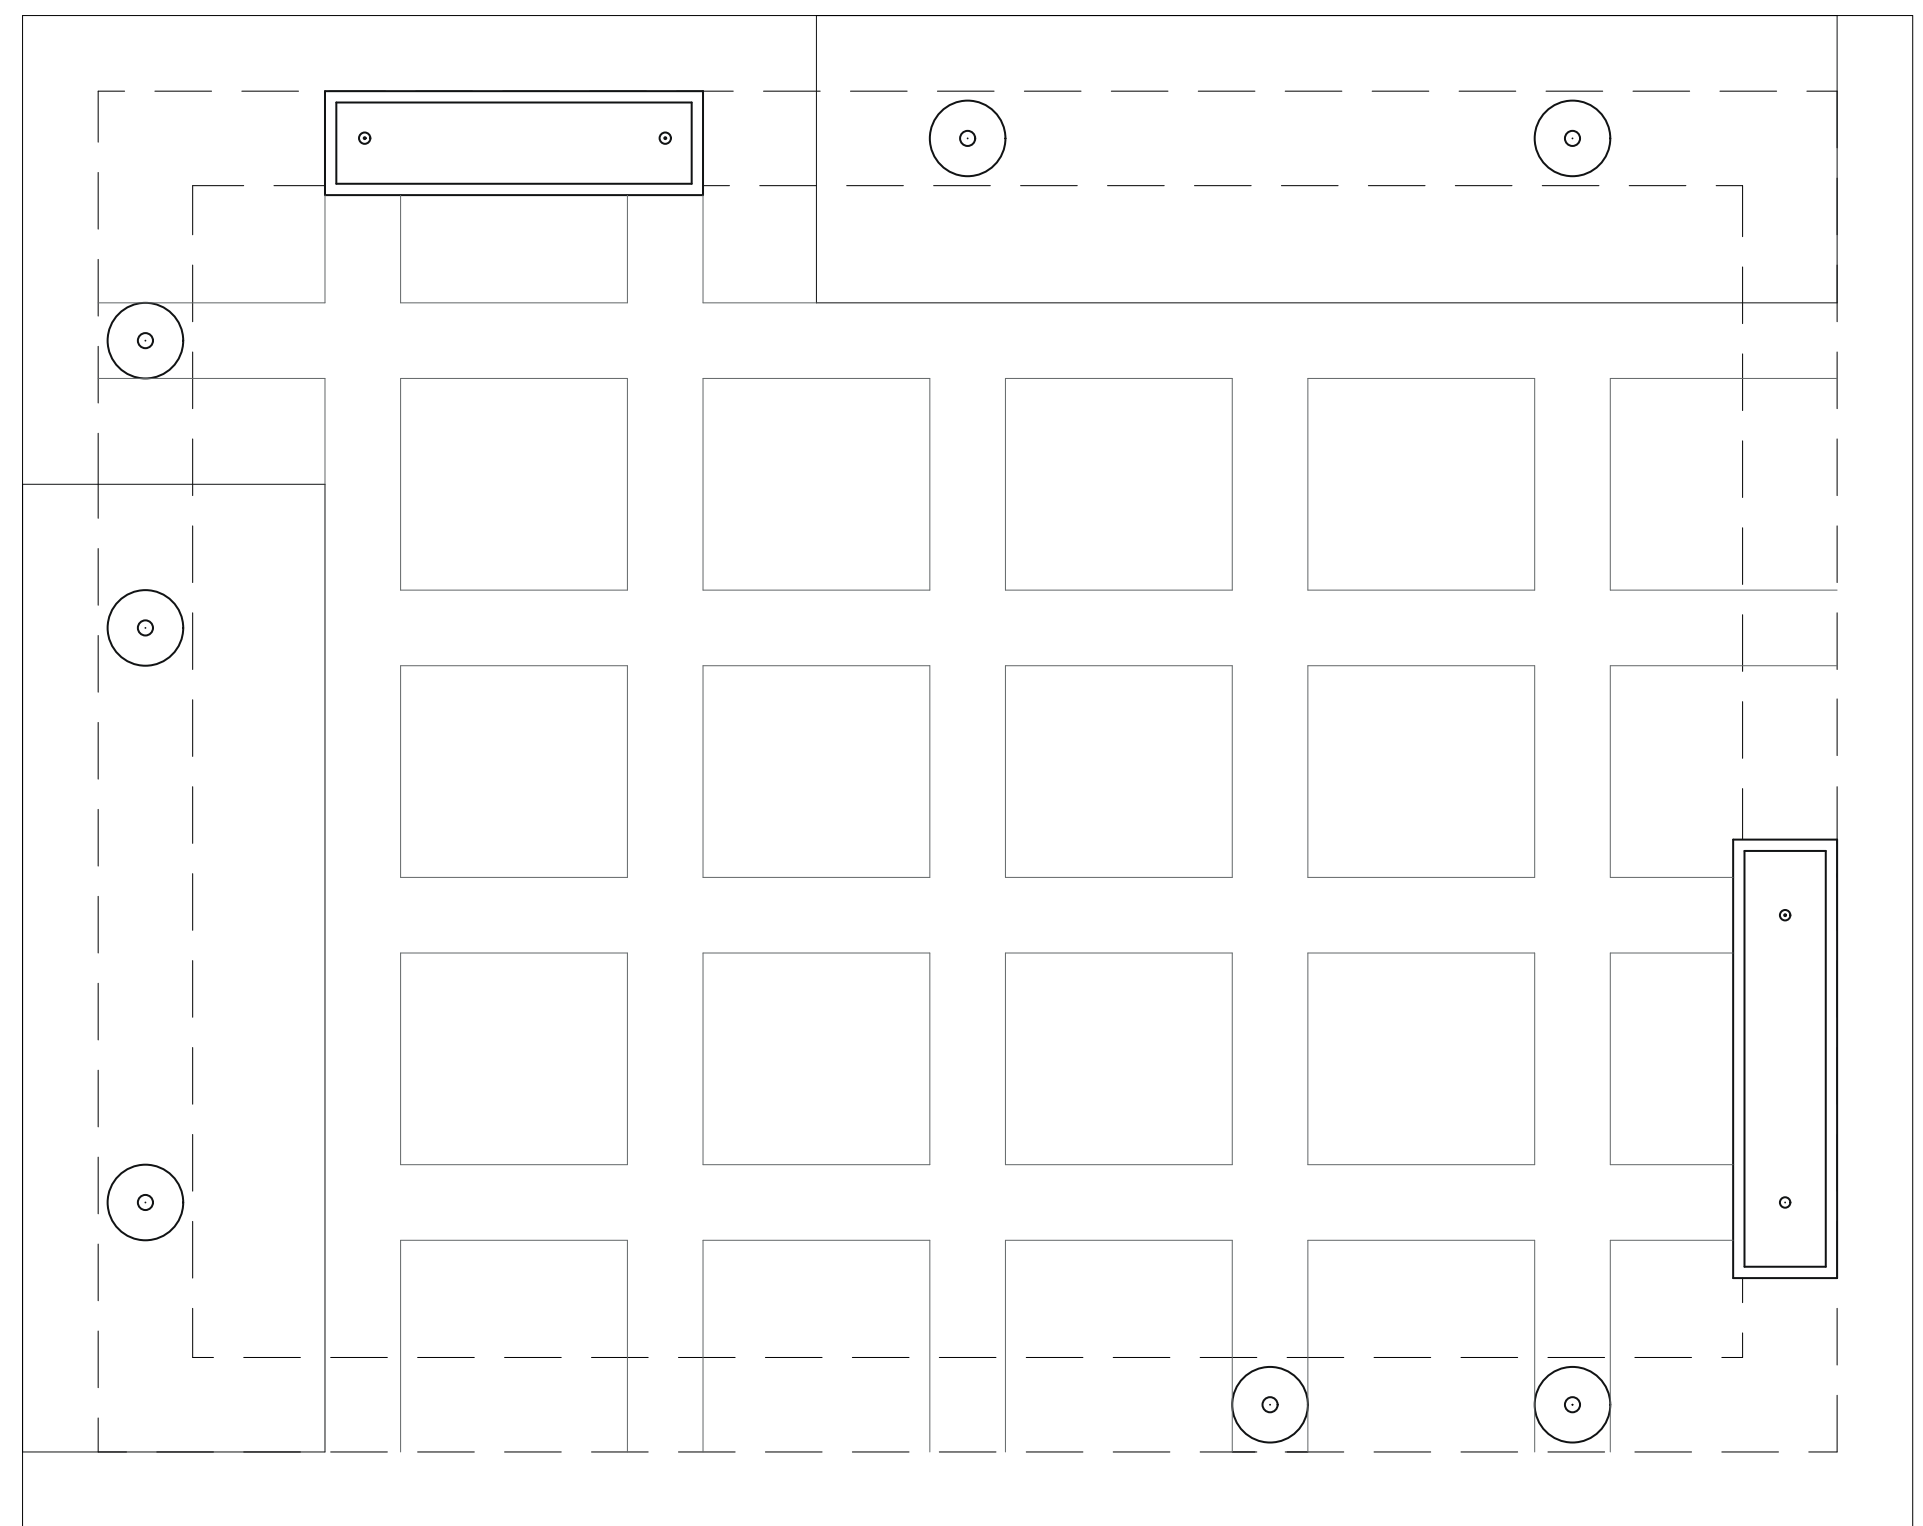


DAS NACHWACHSENDE HAUS SCHILF | HANF

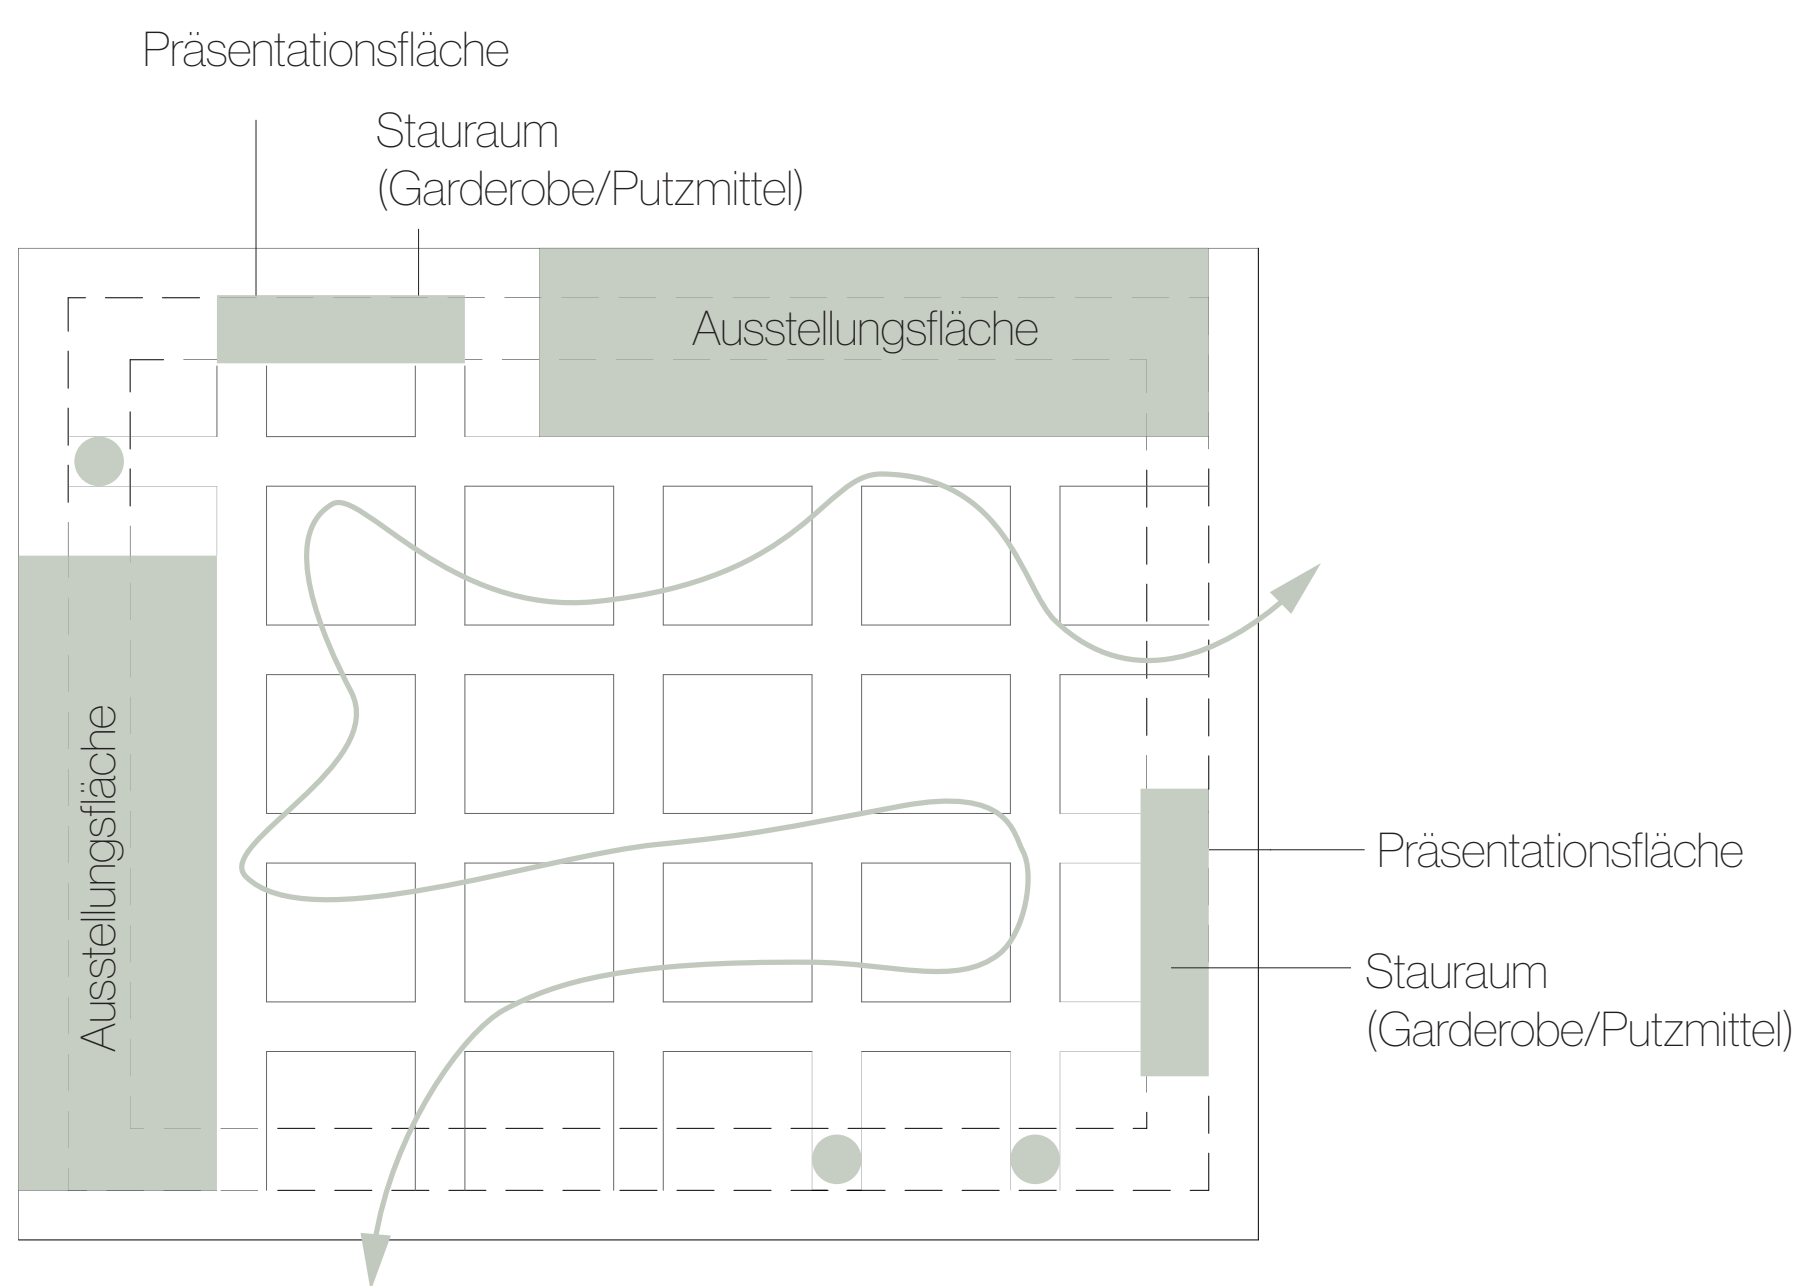

Grundriss
M 1:20

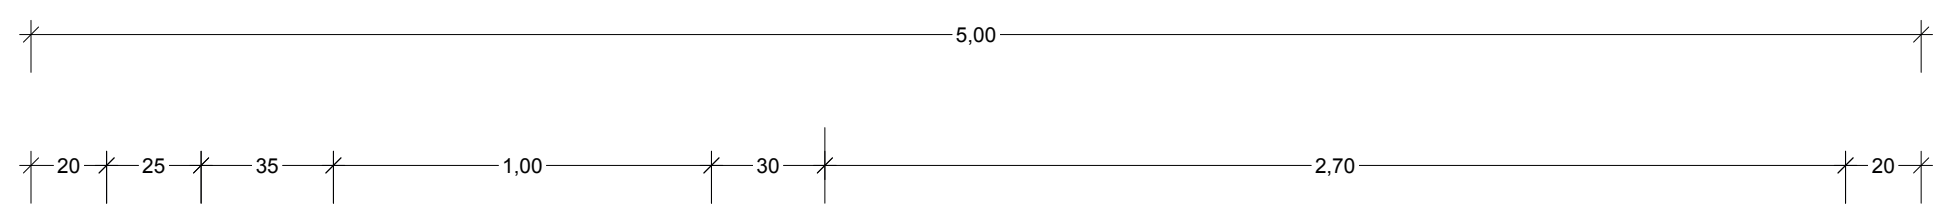

Ansicht 1
M 1:20

Ansicht 2
M 1:20