


Transportfähigkeit

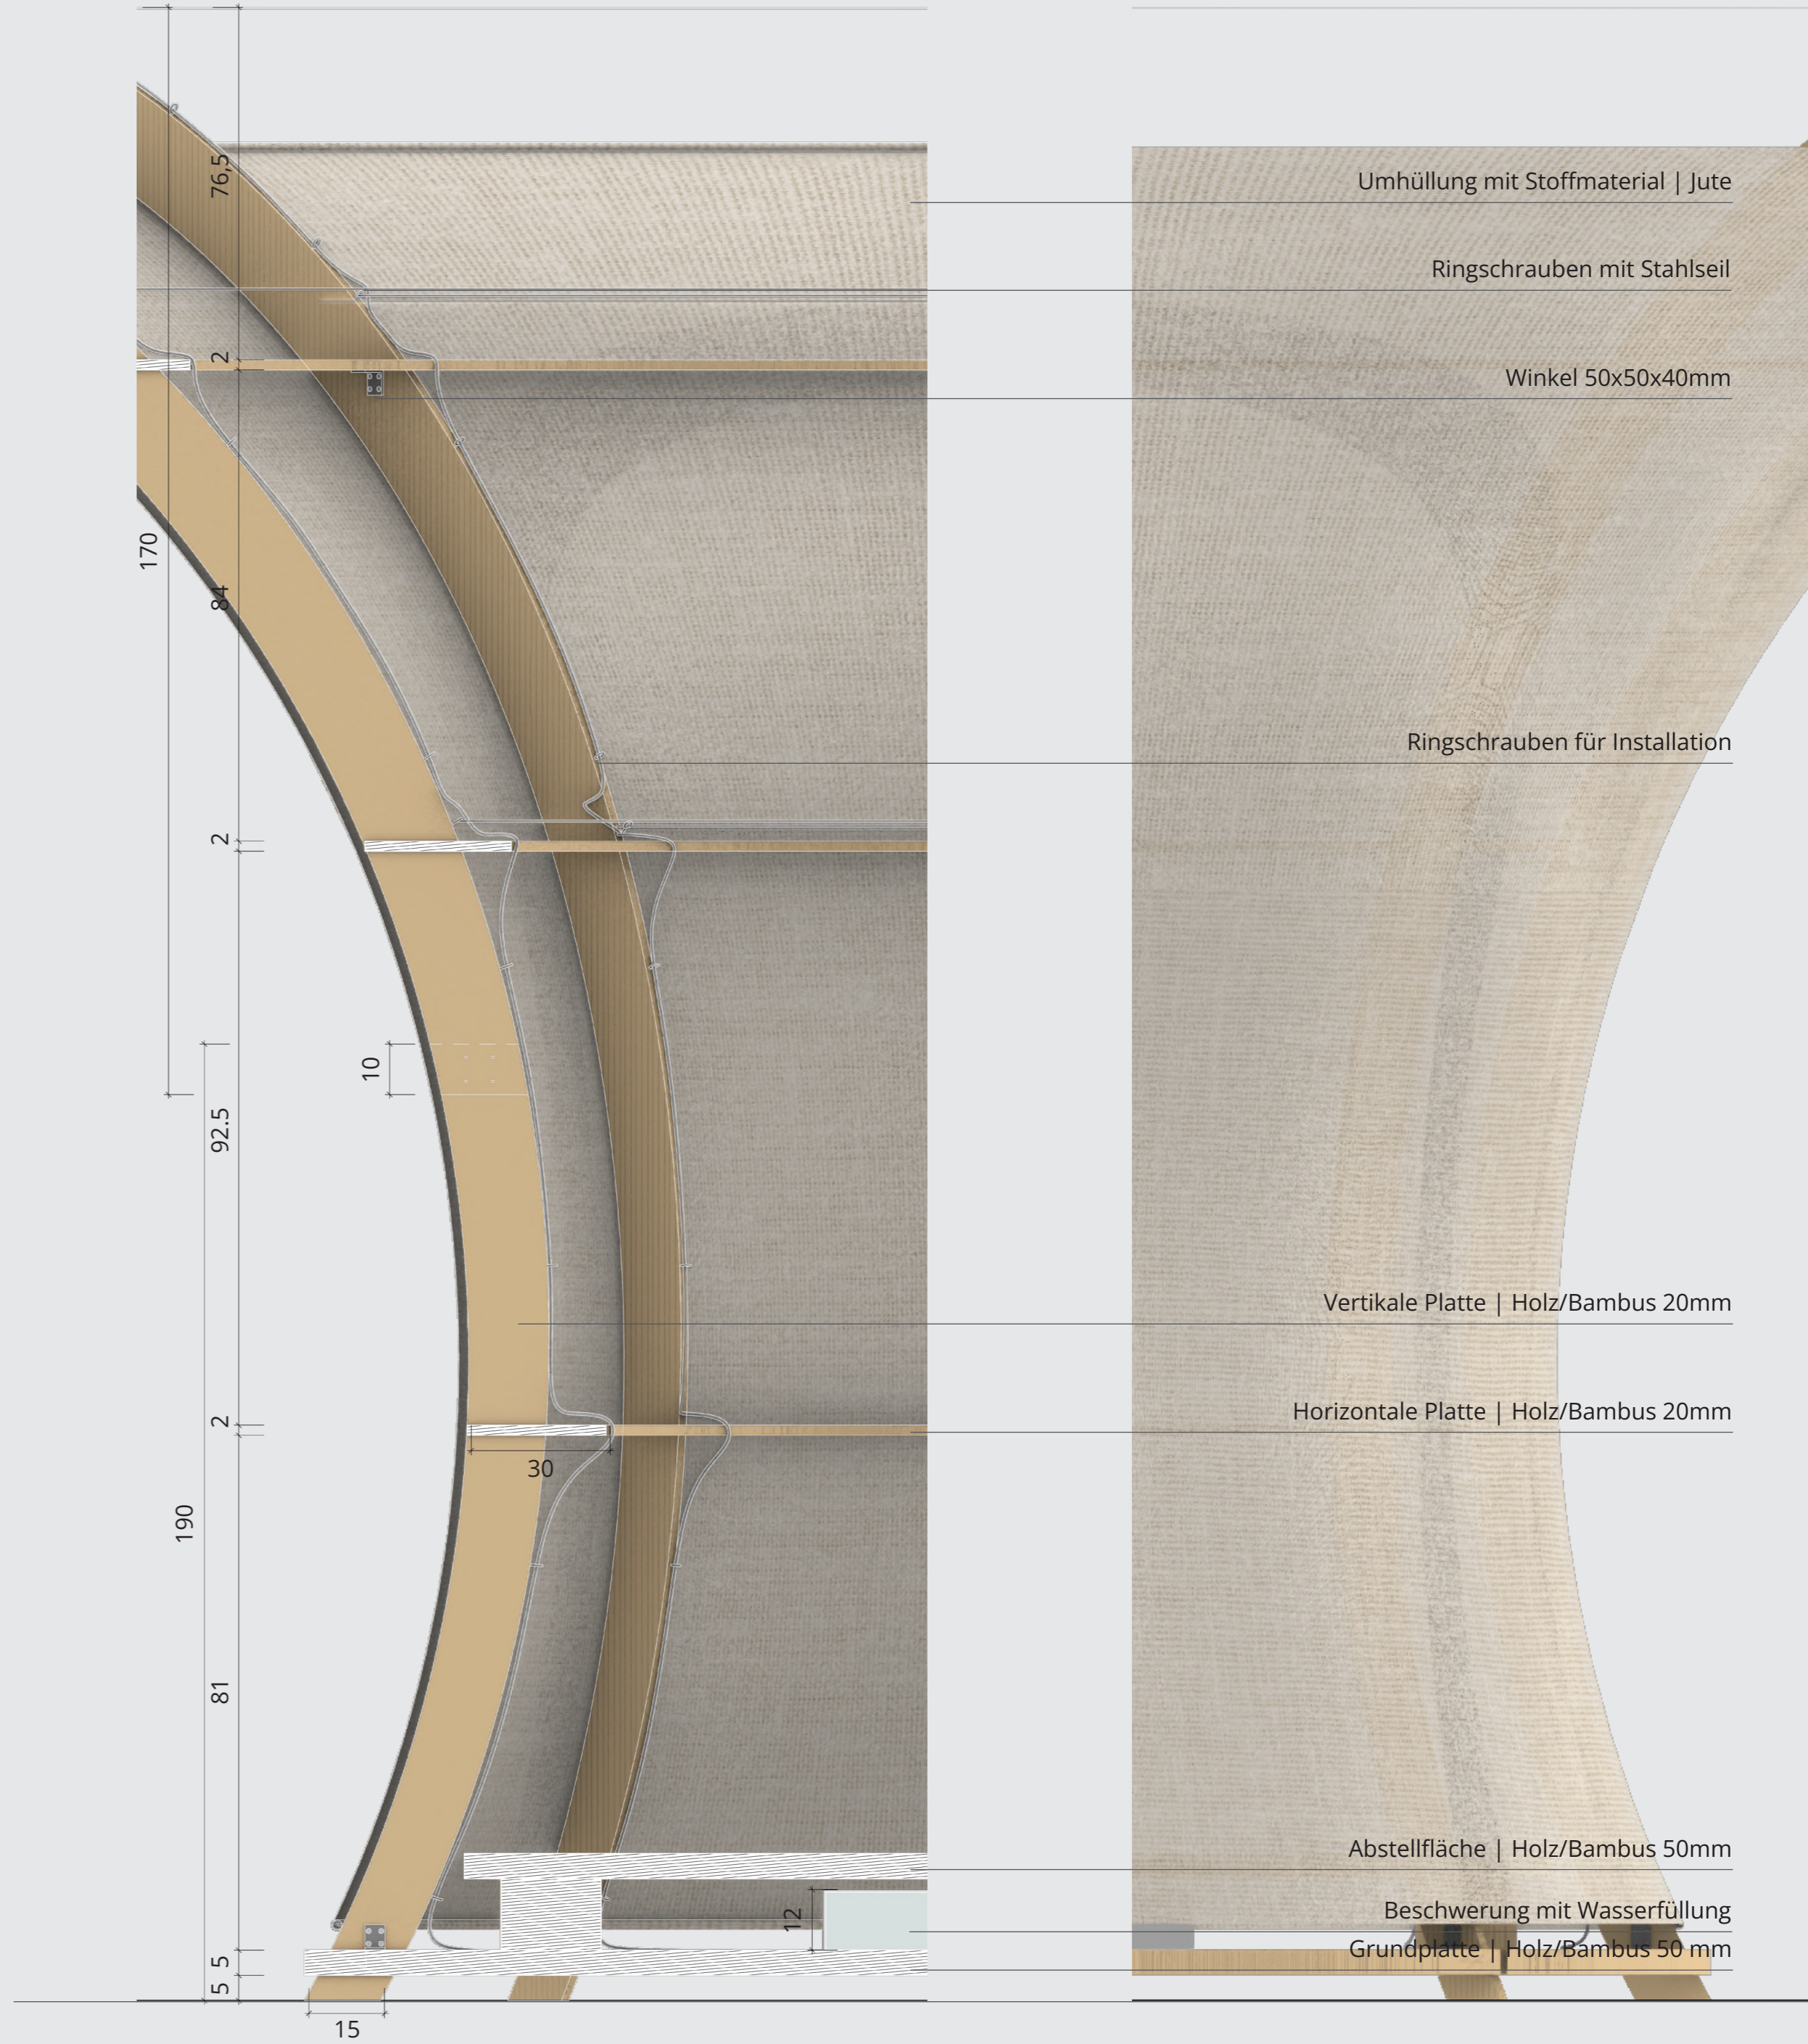

Fassadendetail M 1:10